

# AURA


Wohnungseigentumsges.m.b.H.

## ST. DONAT


STEFAN KNAFLWEG

BAUTEIL 9a – REIHENHAUS  
19–21


### ANSICHTEN

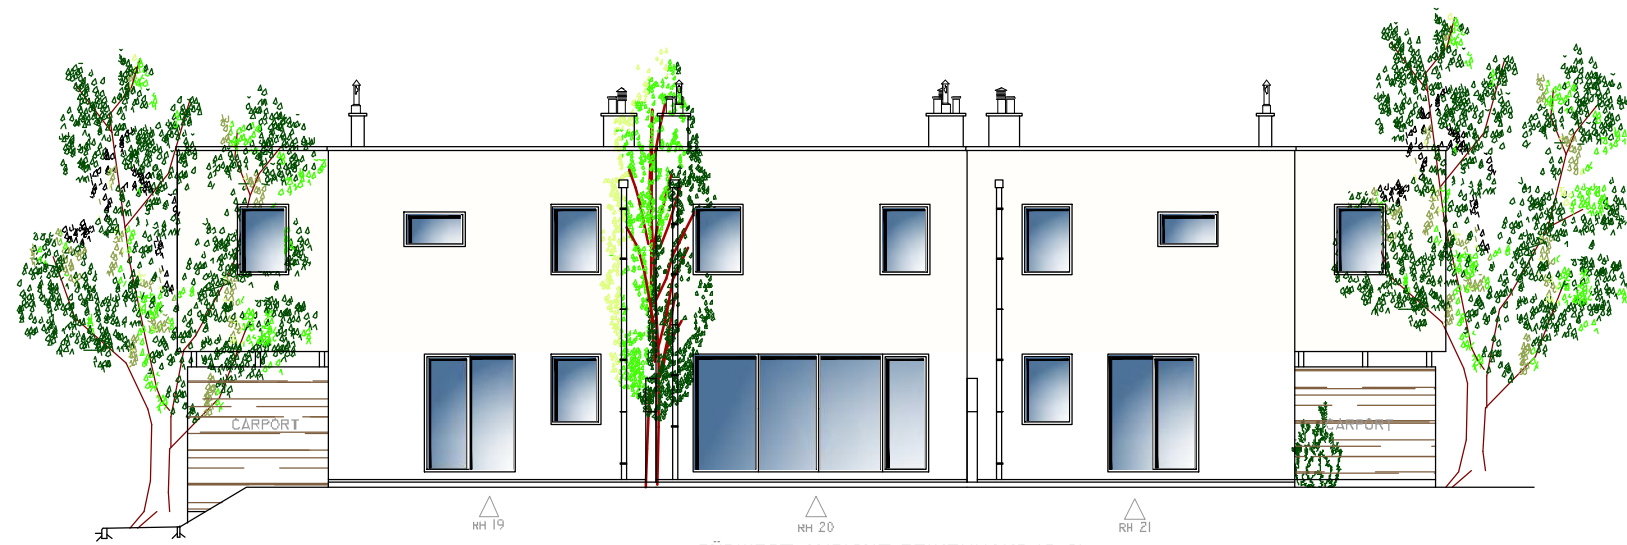


SÜDWEST-ANSICHT REIHENHAUS 19-21

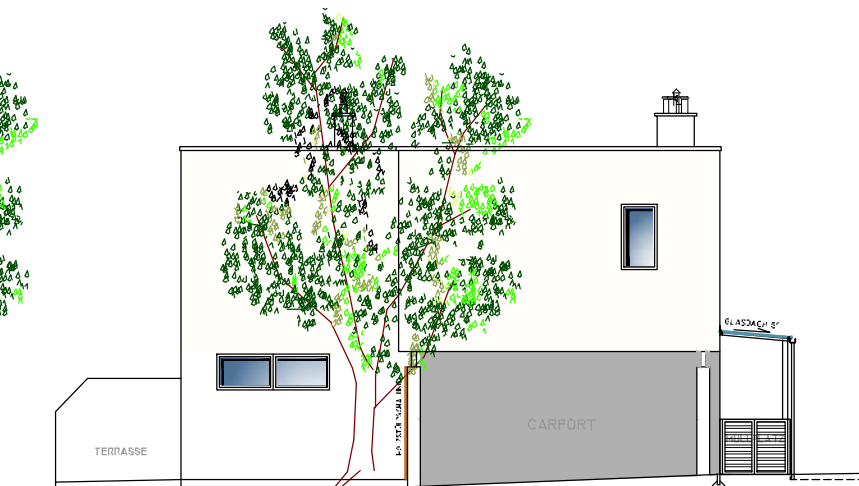

SÜDOST-ANSICHT REIHENHAUS 21

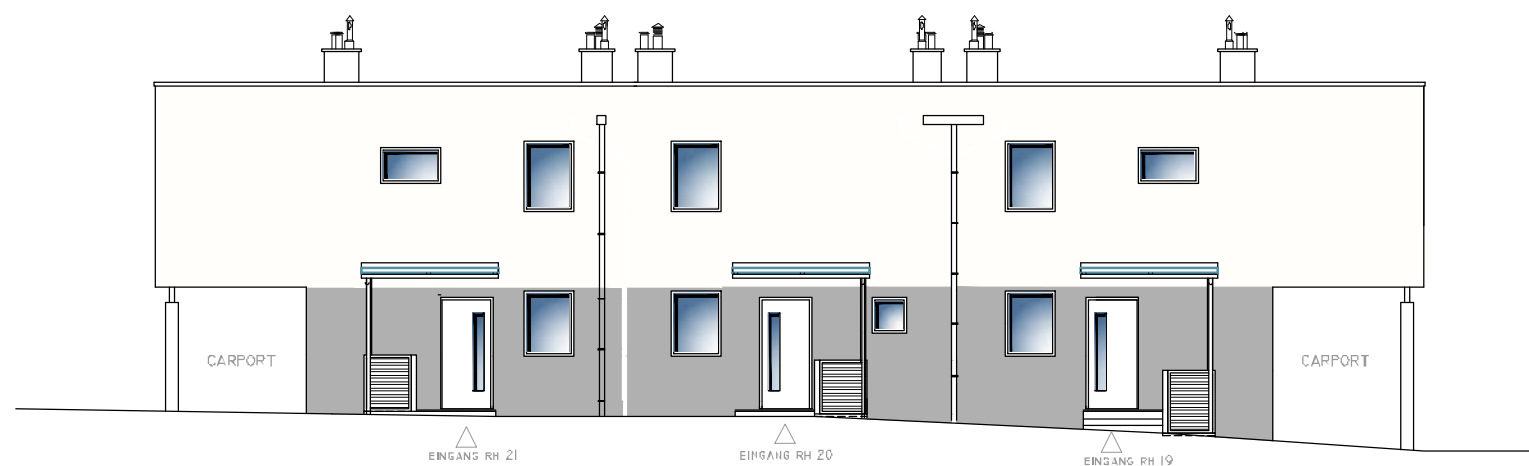

NÖRDOST-ANSICHT REIHENHAUS 19-21

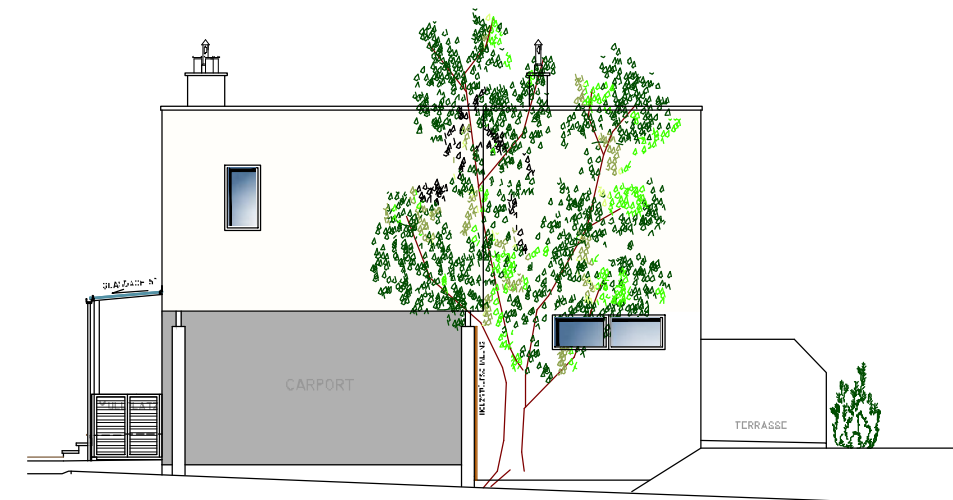

NÖRDWEST-ANSICHT REIHENHAUS 19