



BAUTEIL 1a-REIHENHAUS 16  
106,66m<sup>2</sup> WNFL  
4 ZIMMER  
ERDGESCHOSS

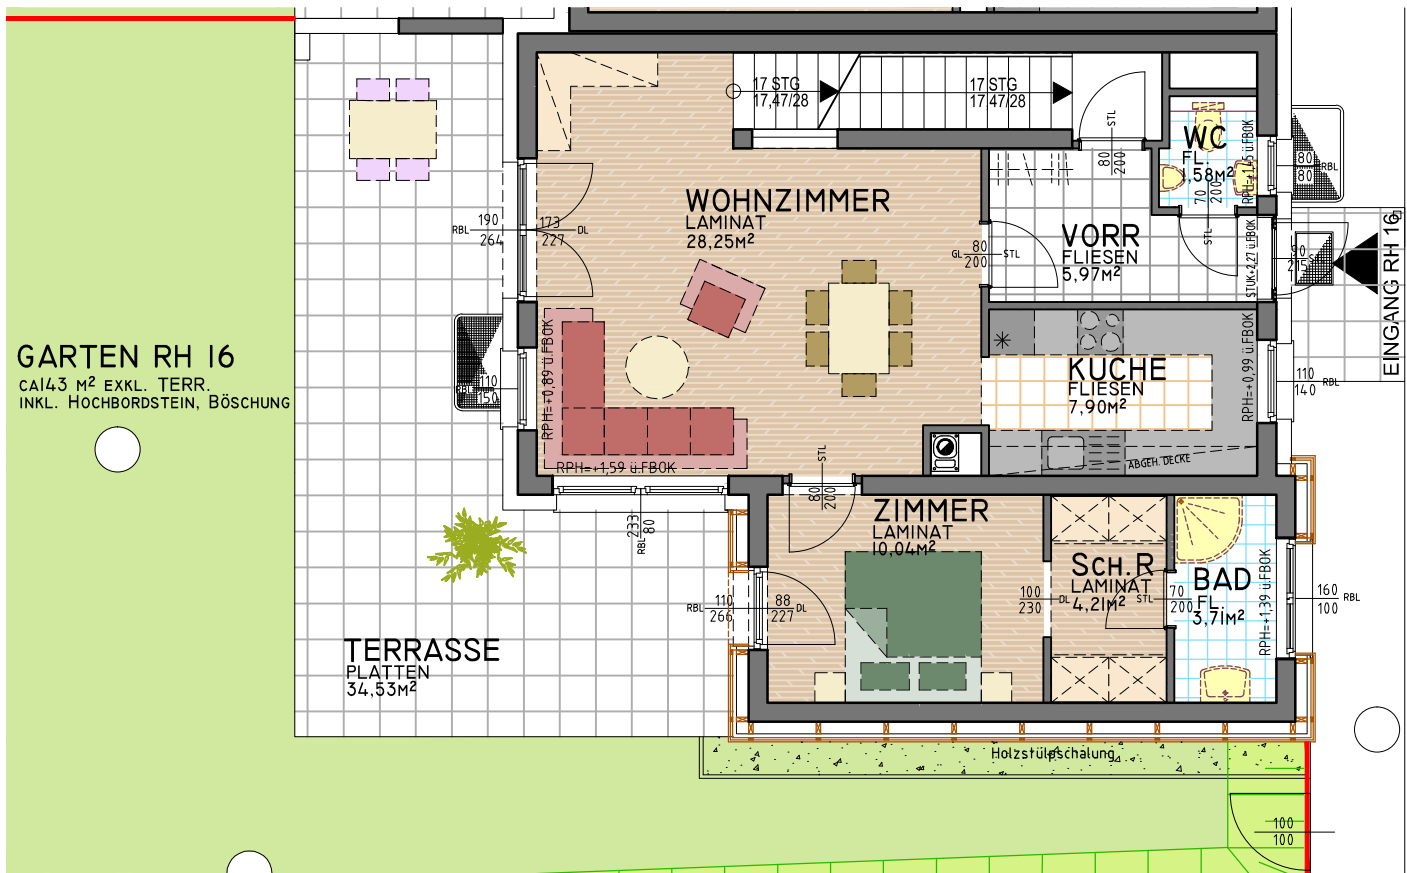

ÜBERSICHT REIHENHAUS 16

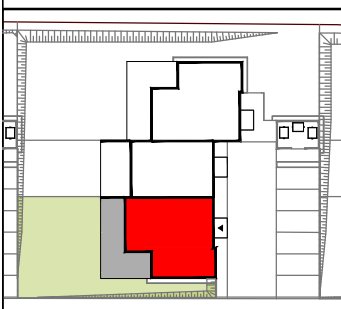

BADEZIMMER: LT. BADAUSSTATTUNG  
WC: LT. WC-AUSSTATTUNG  
FLÄCHENÄNDERUNGEN UND  
TECHNISCHE ÄNDERUNGEN SIND VORBEHALTEN